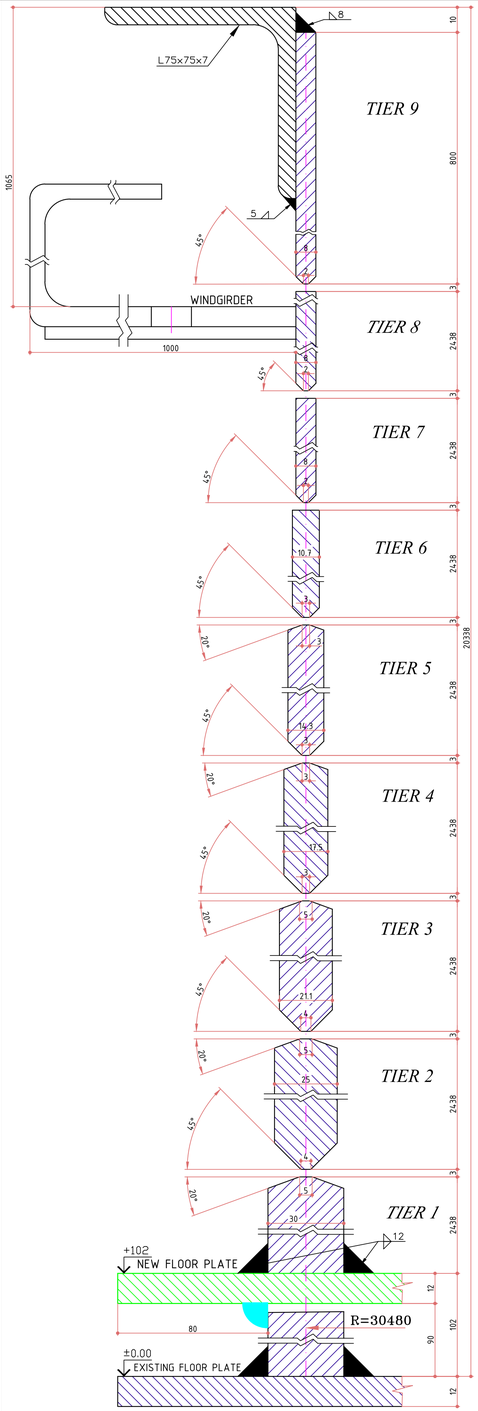

1-1 SECTION
SCALE 1:1

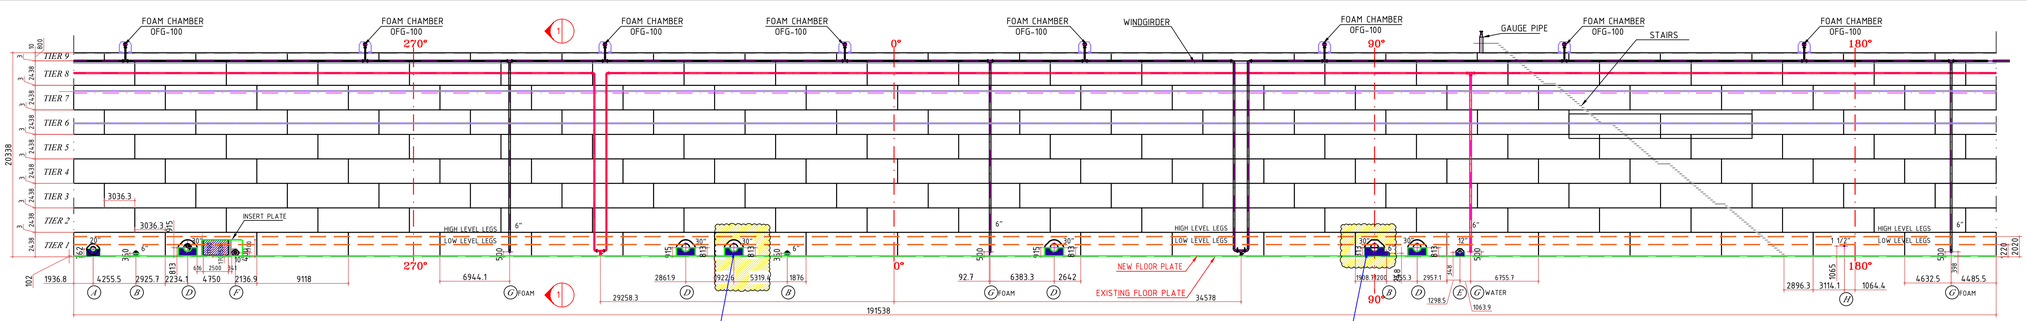

TANK-135 SHELL LAYOUT
SCALE 1:250

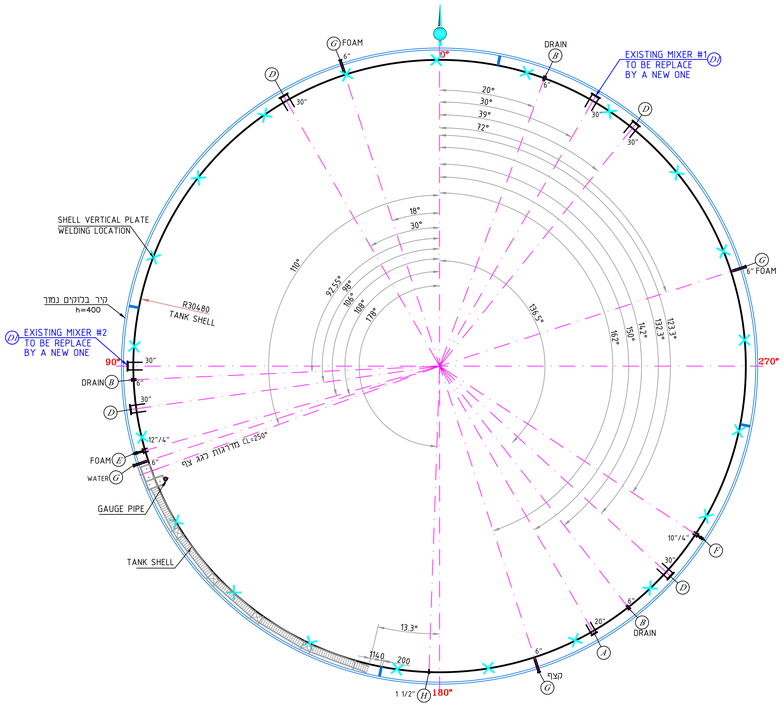

NOZZLES DESCRIPTION			
ITEM	No	Size(inch)	Description
A	1	20"	FILLING AND LOWERING
B	3	6"	DRAW OFF
D	4	30"	MANHOLE
D1	2	30"	MANHOLE OPENING FOR MIXER
E	1	12"/4"	ROOF DRAIN
F	1	10"/4"	RIM LIGHT WATER
G	1	6"	DECK LIGHT WATER
H	1	1½"	TEMPERATURE INDICATOR

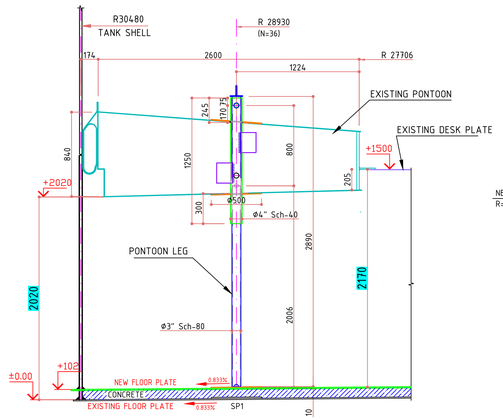

SECTION
HIGH LEVEL LEGS
SCALE 1:25

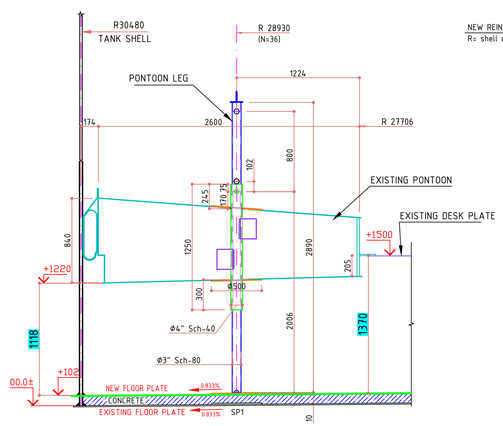

SECTION
LOW LEVEL LEGS
SCALE 1:25

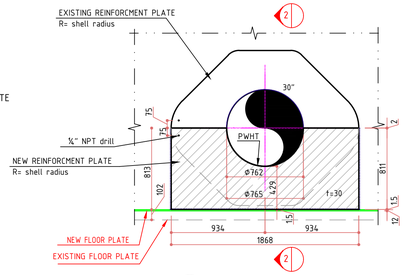

D1 MANHOLE 30"
#1 SCALE 1:25

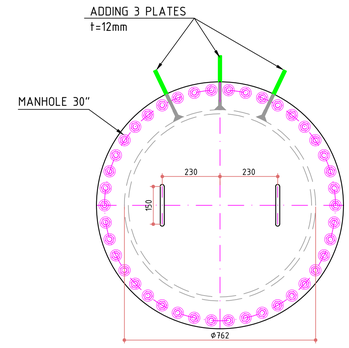

3-3 VIEW
SCALE 1:10

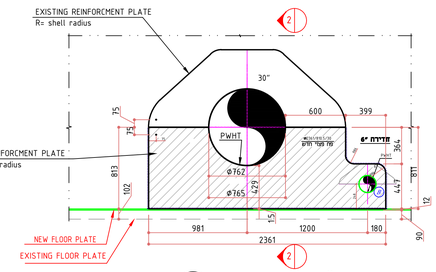

D1 MANHOLE 30"
#2 SCALE 1:25

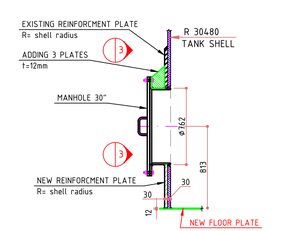

2-2 SECTION
SCALE 1:25

יש לאמת כל חמידות בשטח לפני היצור

E.K.	19.06.2024	Issued for review	P0		
חתימה	תאריך	תאור	מהדורה	מס' פרויקט	

האחריות למדות על הקבלן הקבלן יבדוק. כל המידות המצוינות על כל אי התאמה יש לתודיע מיד למתכנן בתכניות

תל עודד הרדרות

מחוייבים לאנרגיה שלך | תשתיות אנרגיה
www.pei.co.il רחוב המרוצאת 3, ת.ד 2121 אזור התעשייה הגליל פיתוח 46120. אתר האינטרנט www.pei.co.il
משרד - 09-8928000
המתכנן:
EFI KAGANOWSKI ENG. (E.K.E.) LTD
Tel: 03-5495151 E-mail: office@kaganowski.com

נושא:	LAYOUT			מתקן:	Terminal
				פרויקט:	TANK-135 INSTALATION OF MIXER
מס' שרטוט חשין	24-019-DRG-001				
		תאריך	תתימה	שם	
מס' קובץ:	24-019-DRG-001	19.06.2024		E.K.	תכנן:
		19.06.2024		M.K.	שרטט:
קנ"מ:	1:250 1:25			E.K.	בקר:
				E.K.	אשר: