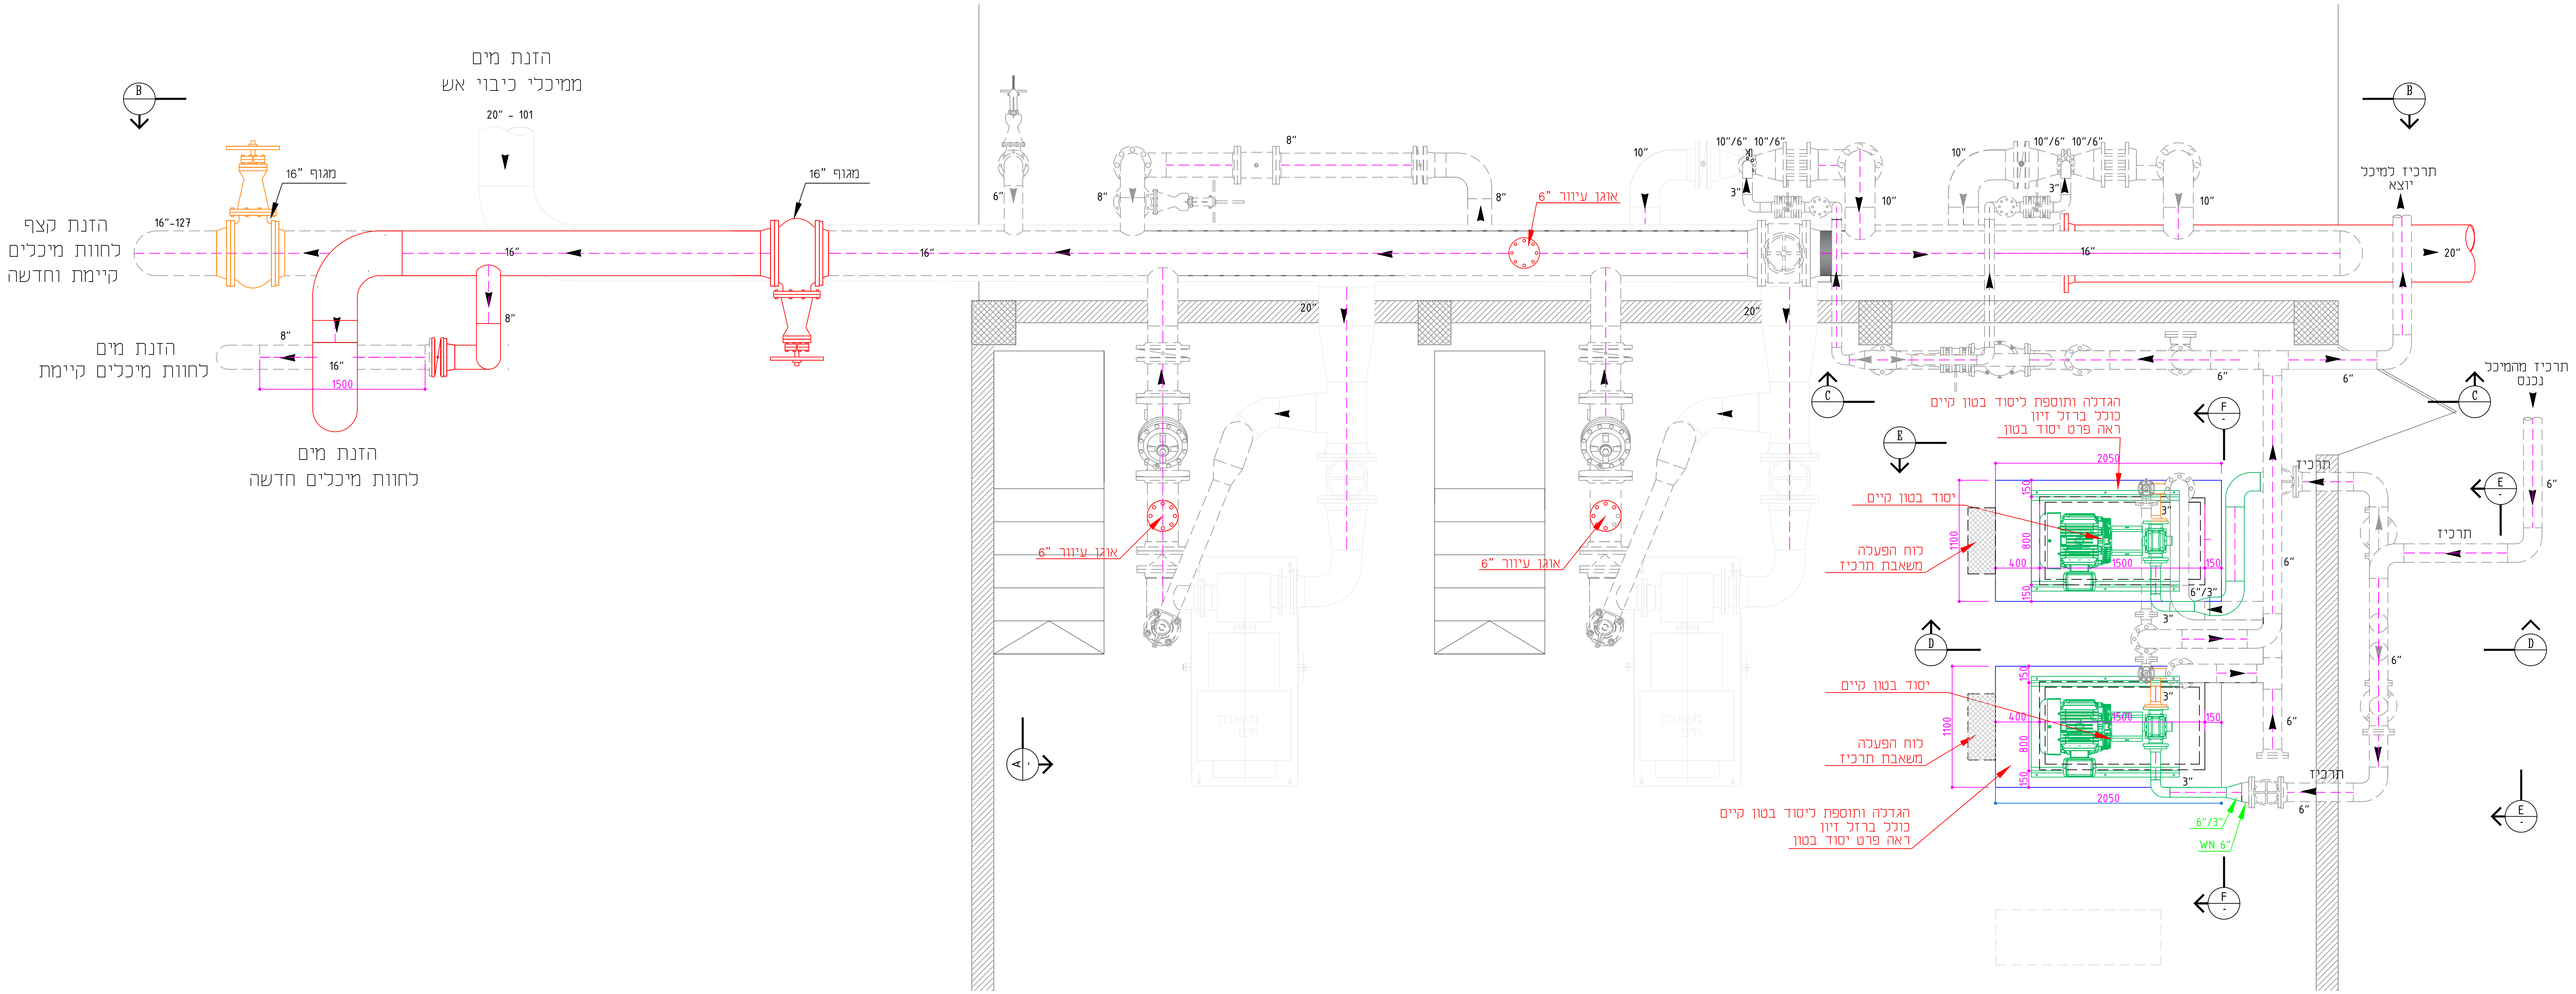
הזנת מים
ממיכלי כיבוי אש
20" - 101
הזנת קצף
לחוות מיכלים
קיימת וחדשה
16"-127
16" מגוף
16"
8"
1500
הזנת מים
לחוות מיכלים קיימת
הזנת מים
לחוות מיכלים חדשה
6" אוגן עיוור
10"/6"
20"
הגדלה ותוספת ליסוד בטון קיים
כולל ברזל זיון
ראה פרט יסוד בטון
יסוד בטון קיים
לוח הפעלה
משאבת תרכיז
2050
1100
800
400
1500
150
6"/3"
3"
6"
תרכיז
תרכיז מהמיכל
נכנס
תרכיז
יוצא
WN 6"
משאבת
מים

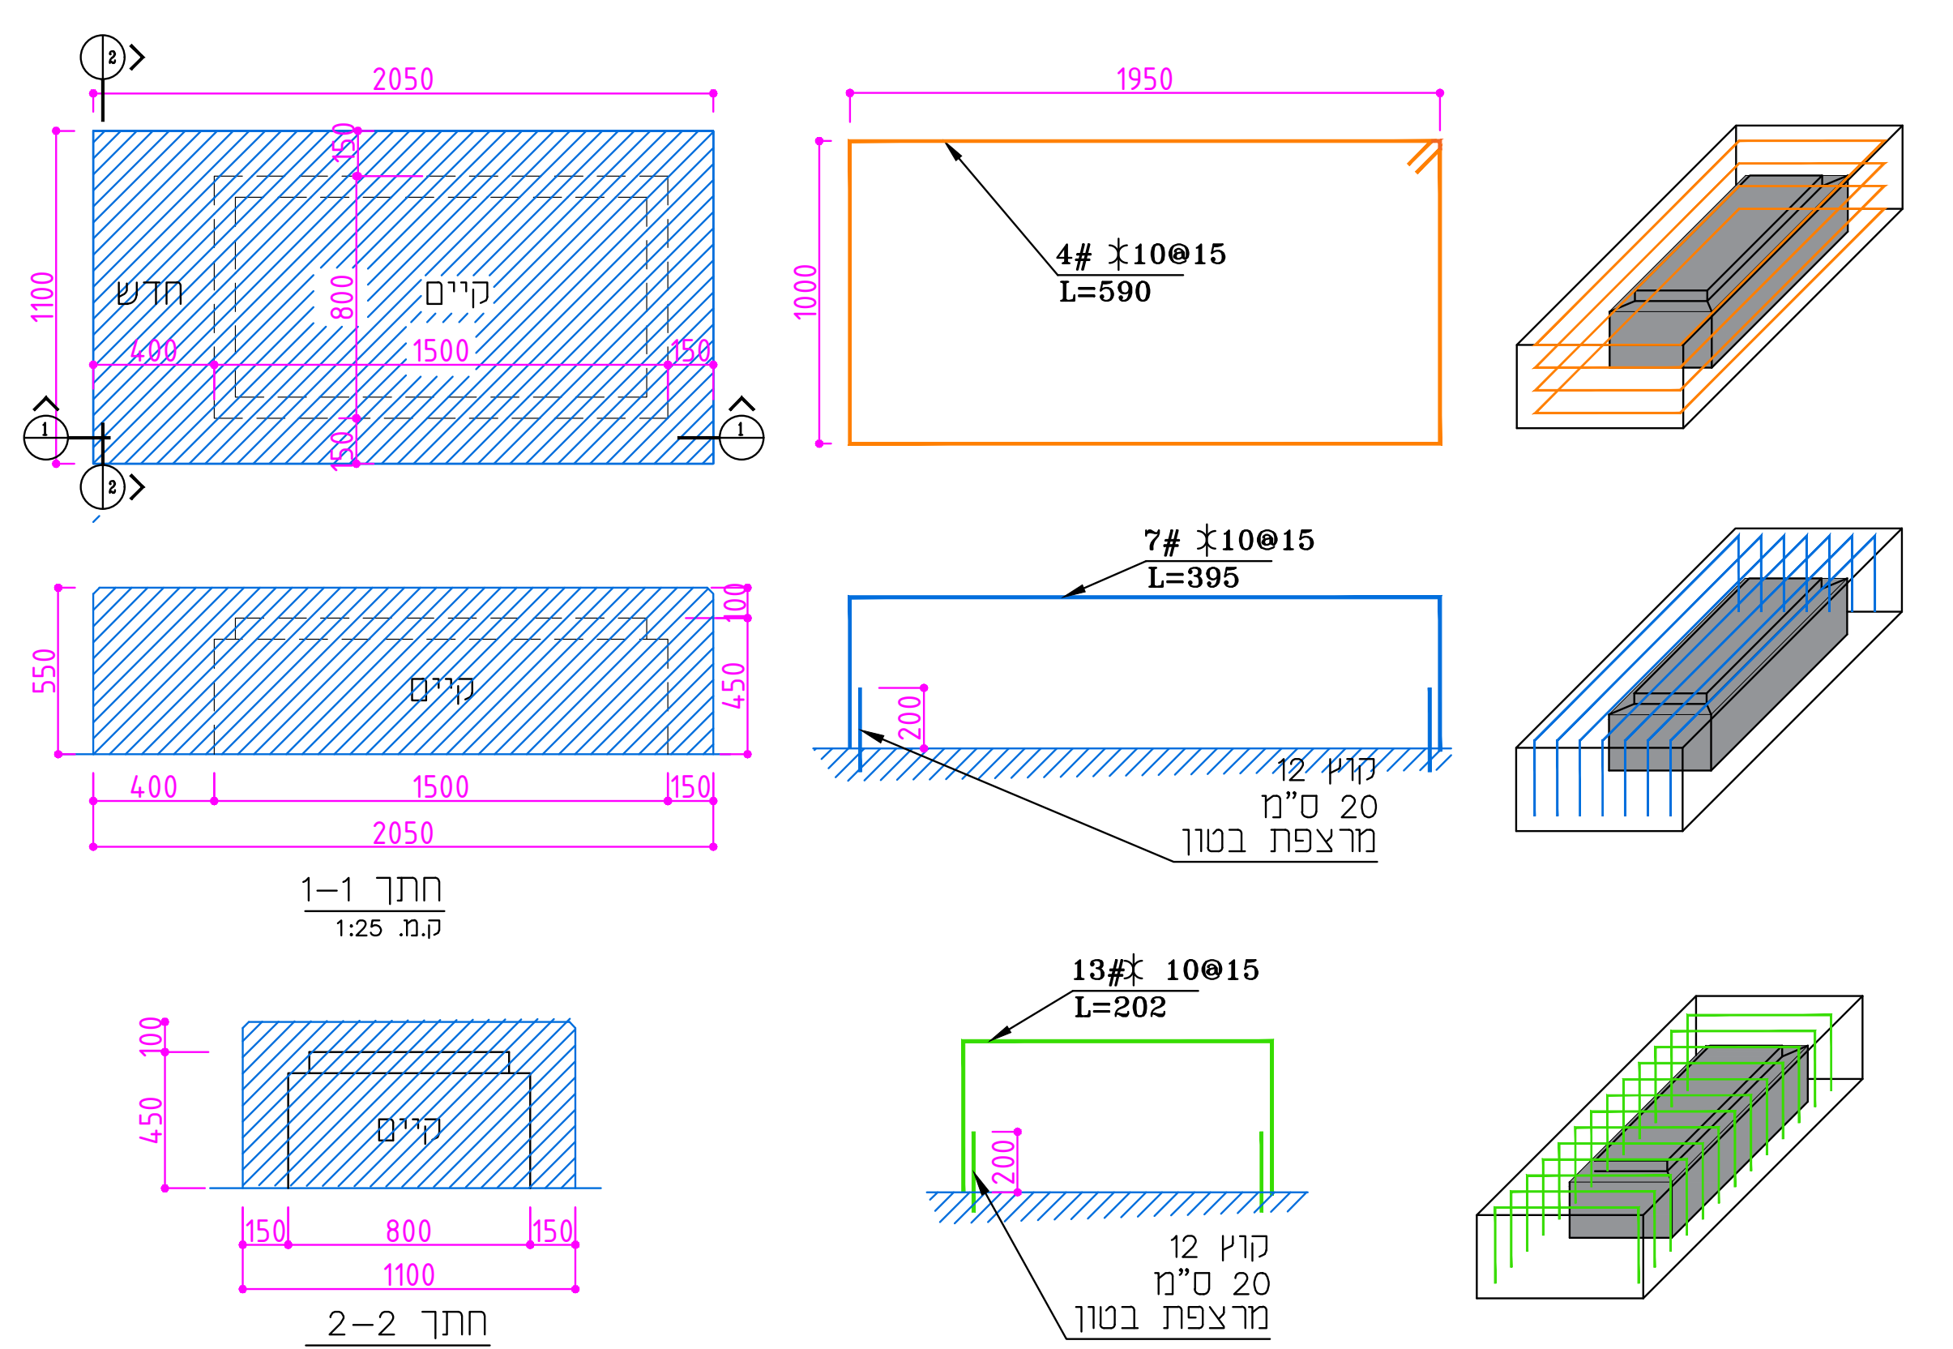
2050
1100
חדש
קיים
800
400
1500
150
550
450
100
1950
1000
4# 10@15
L=590
7# 10@15
L=395
200
קוץ 12
20 ס"מ
מרצפת בטון
13# 10@15
L=202
חתך 1-1
ק.מ. 1:25

חתך 2-2
ק.מ. 1:25

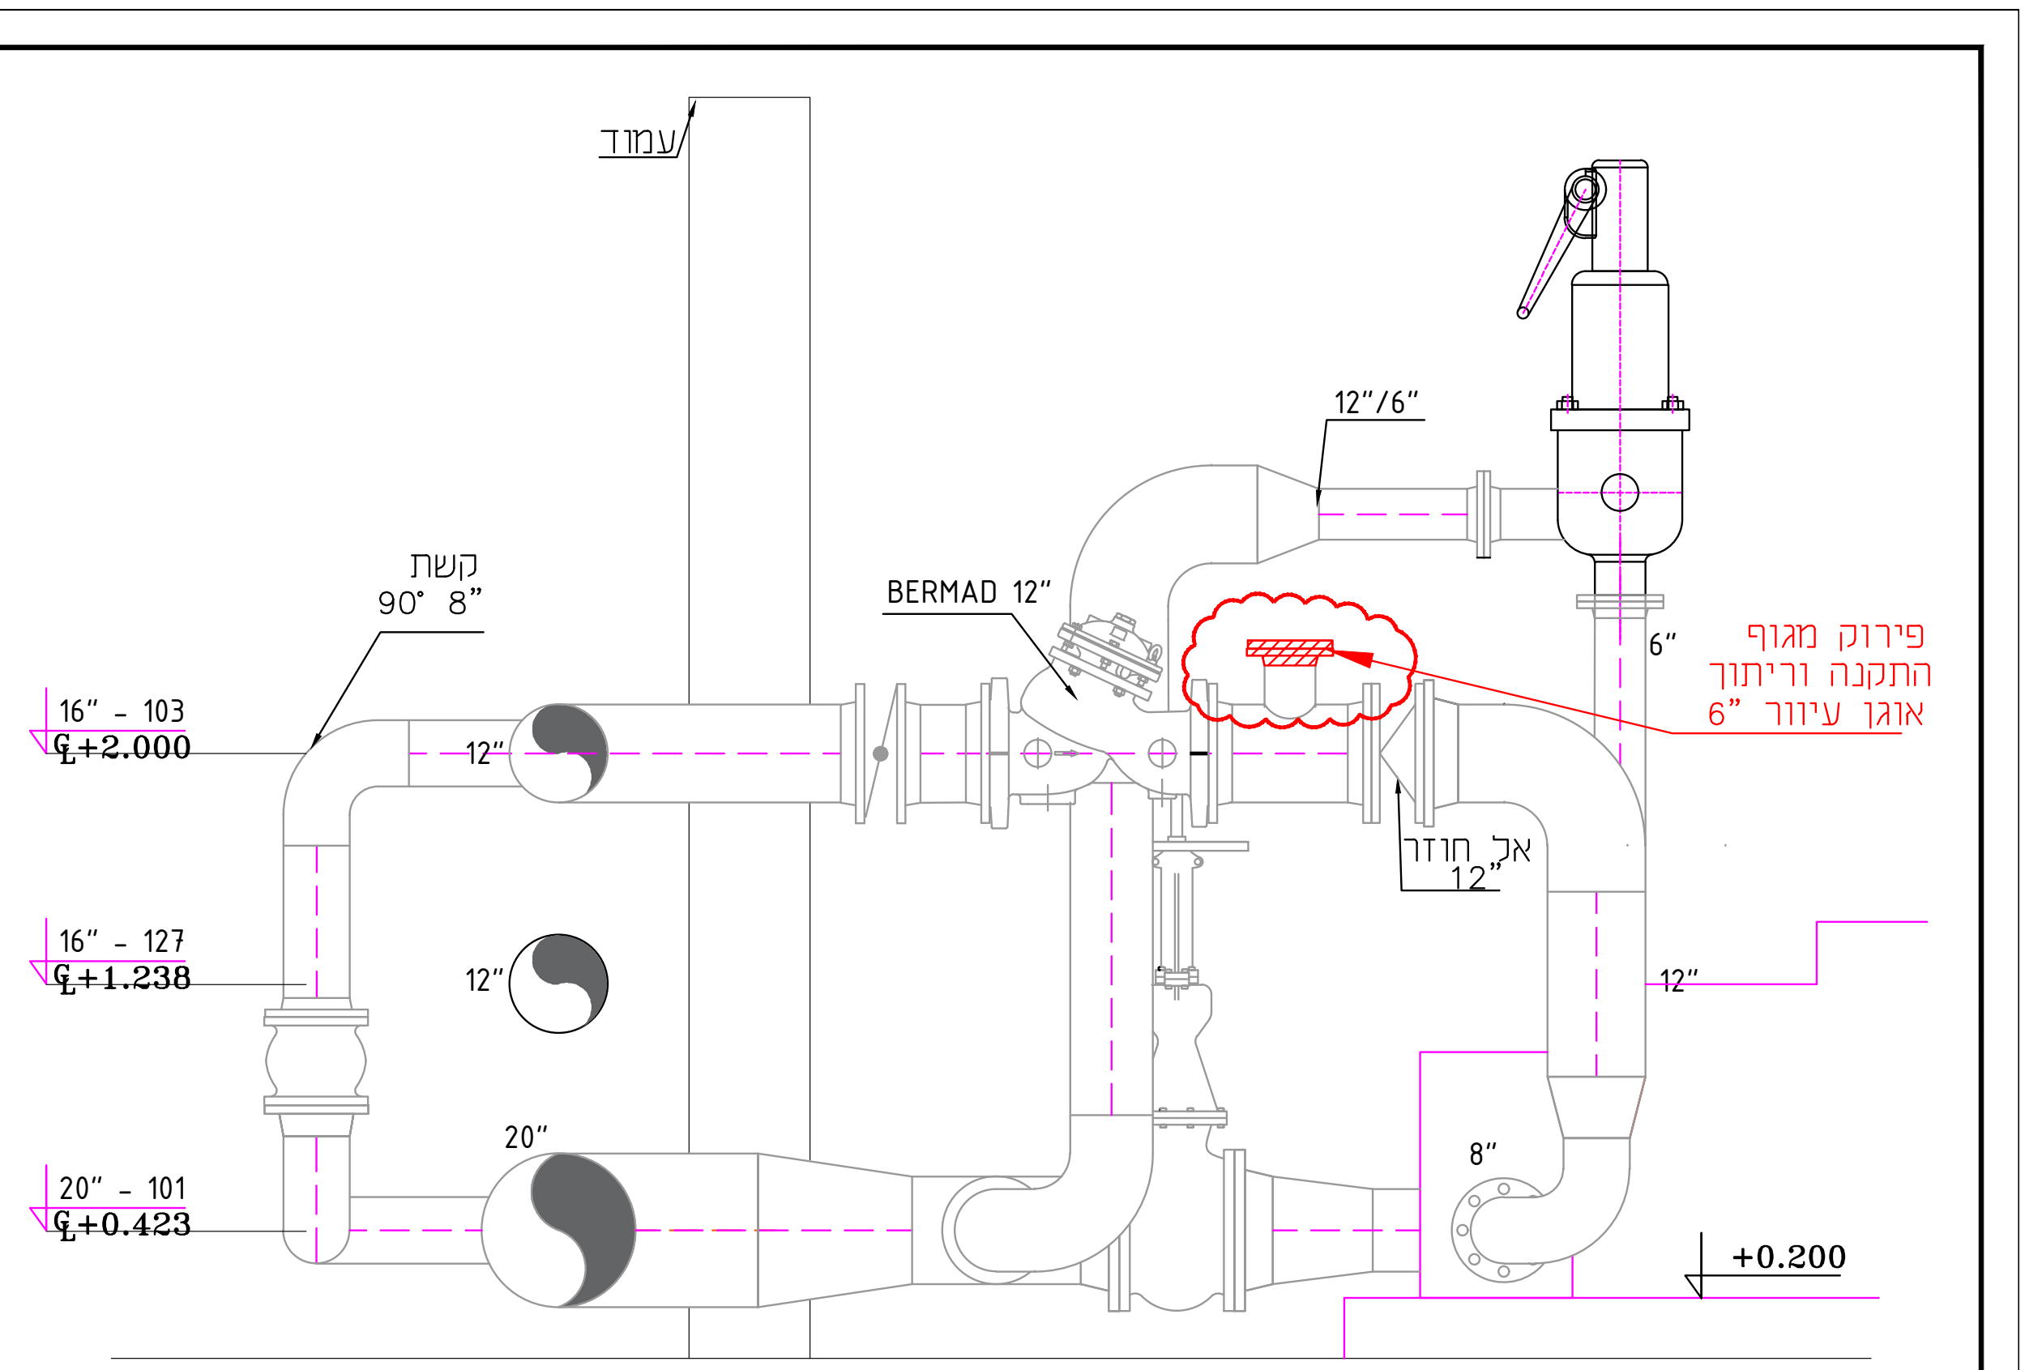
עמוד
קשת
90° 8"
BERMAD 12"
12"/6"
פירוק מגוף
התקנה וריתוך
6" אוגן עיוור
16" - 103
℄+2.000
16" - 127
℄+1.238
20" - 101
℄+0.423
12"
20"
8"
6"
אל חוזר
12"
+0.200
חתך A-A
ק.מ 1:25

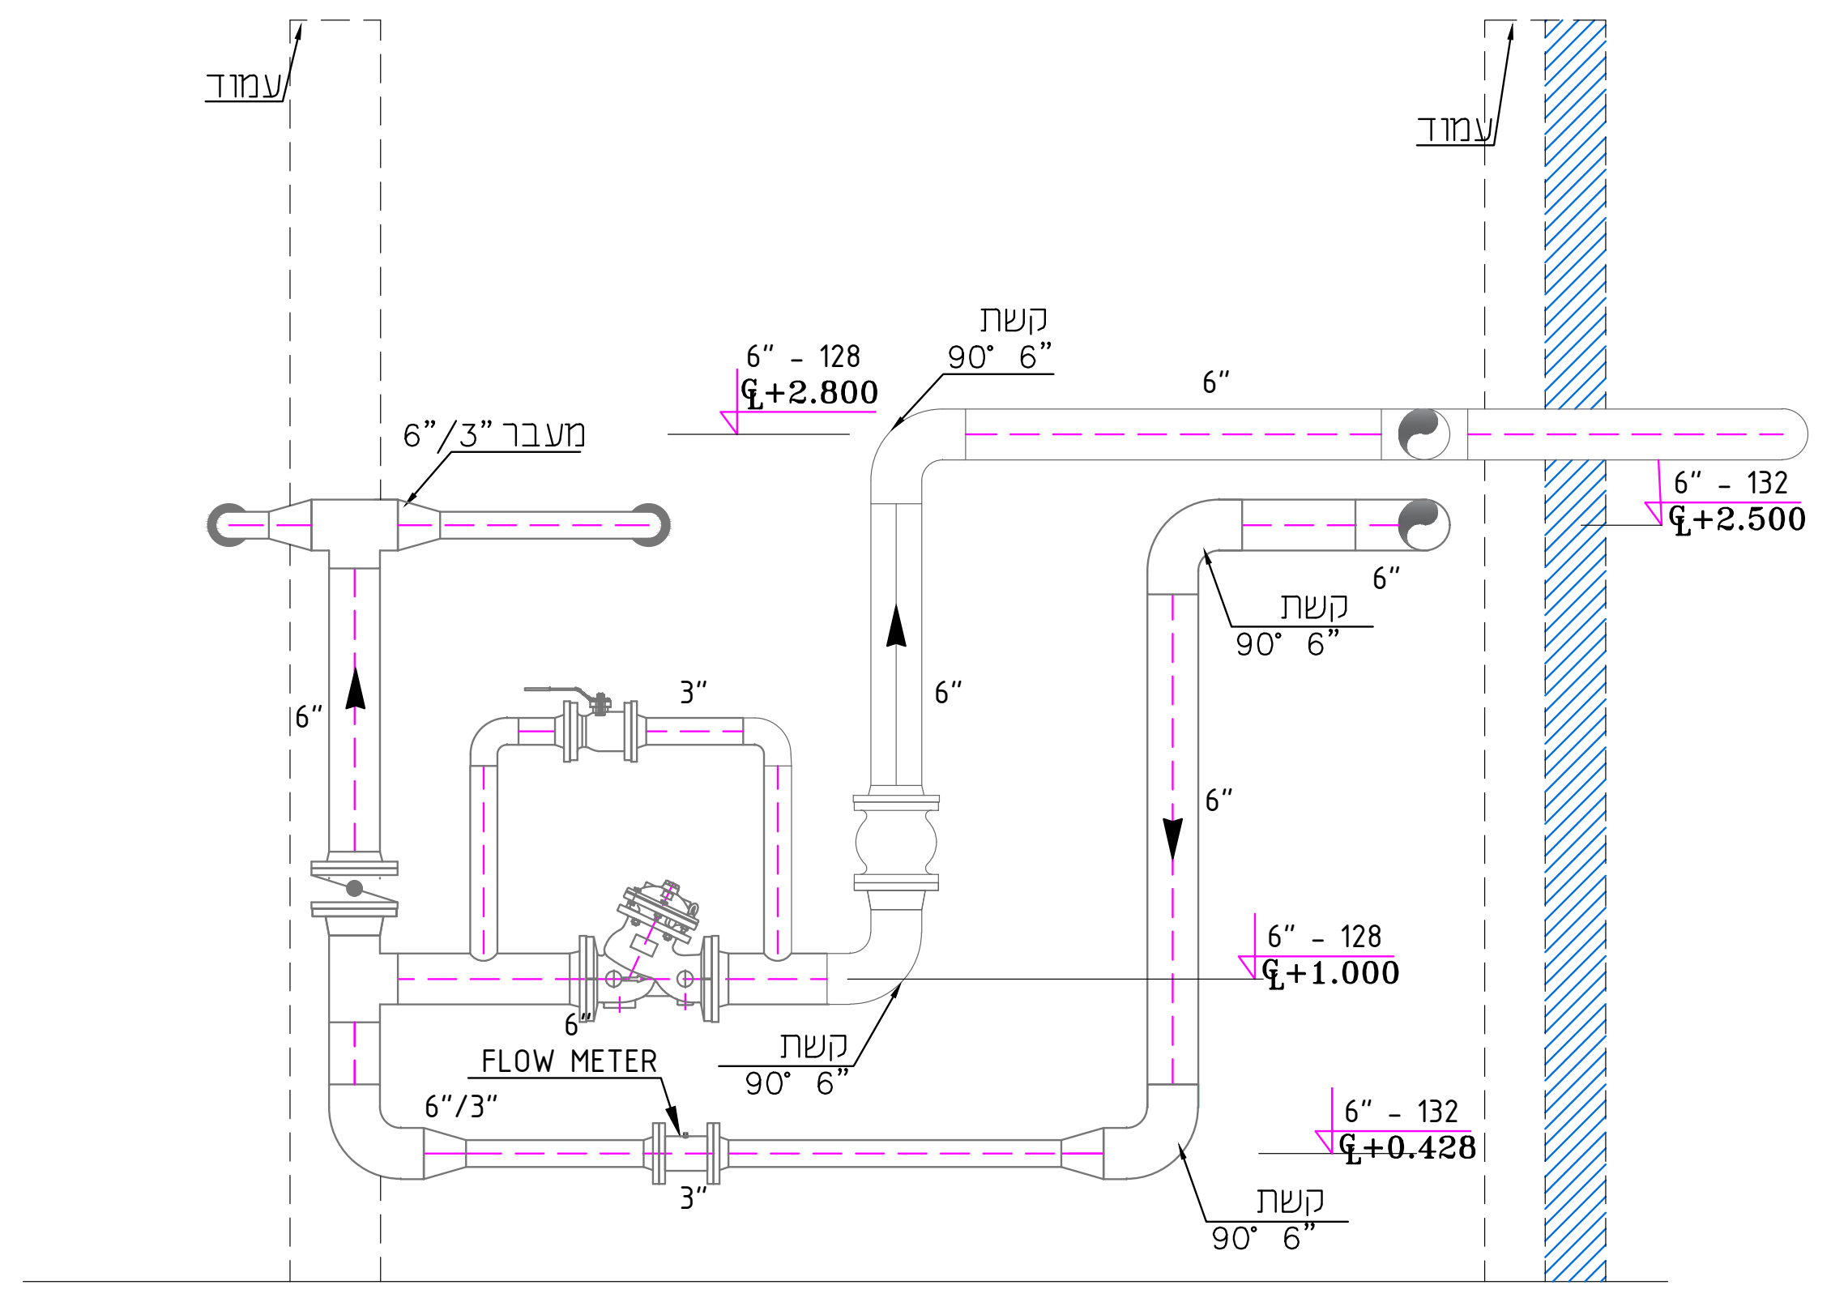
עמוד
6"/3" מעבר
6" - 128
℄+2.800
קשת
90° 6"
6" - 132
℄+2.500
6"
3"
6" - 128
℄+1.000
FLOW METER
6"/3"
6" - 132
℄+0.428
חתך C-C
ק.מ 1:25

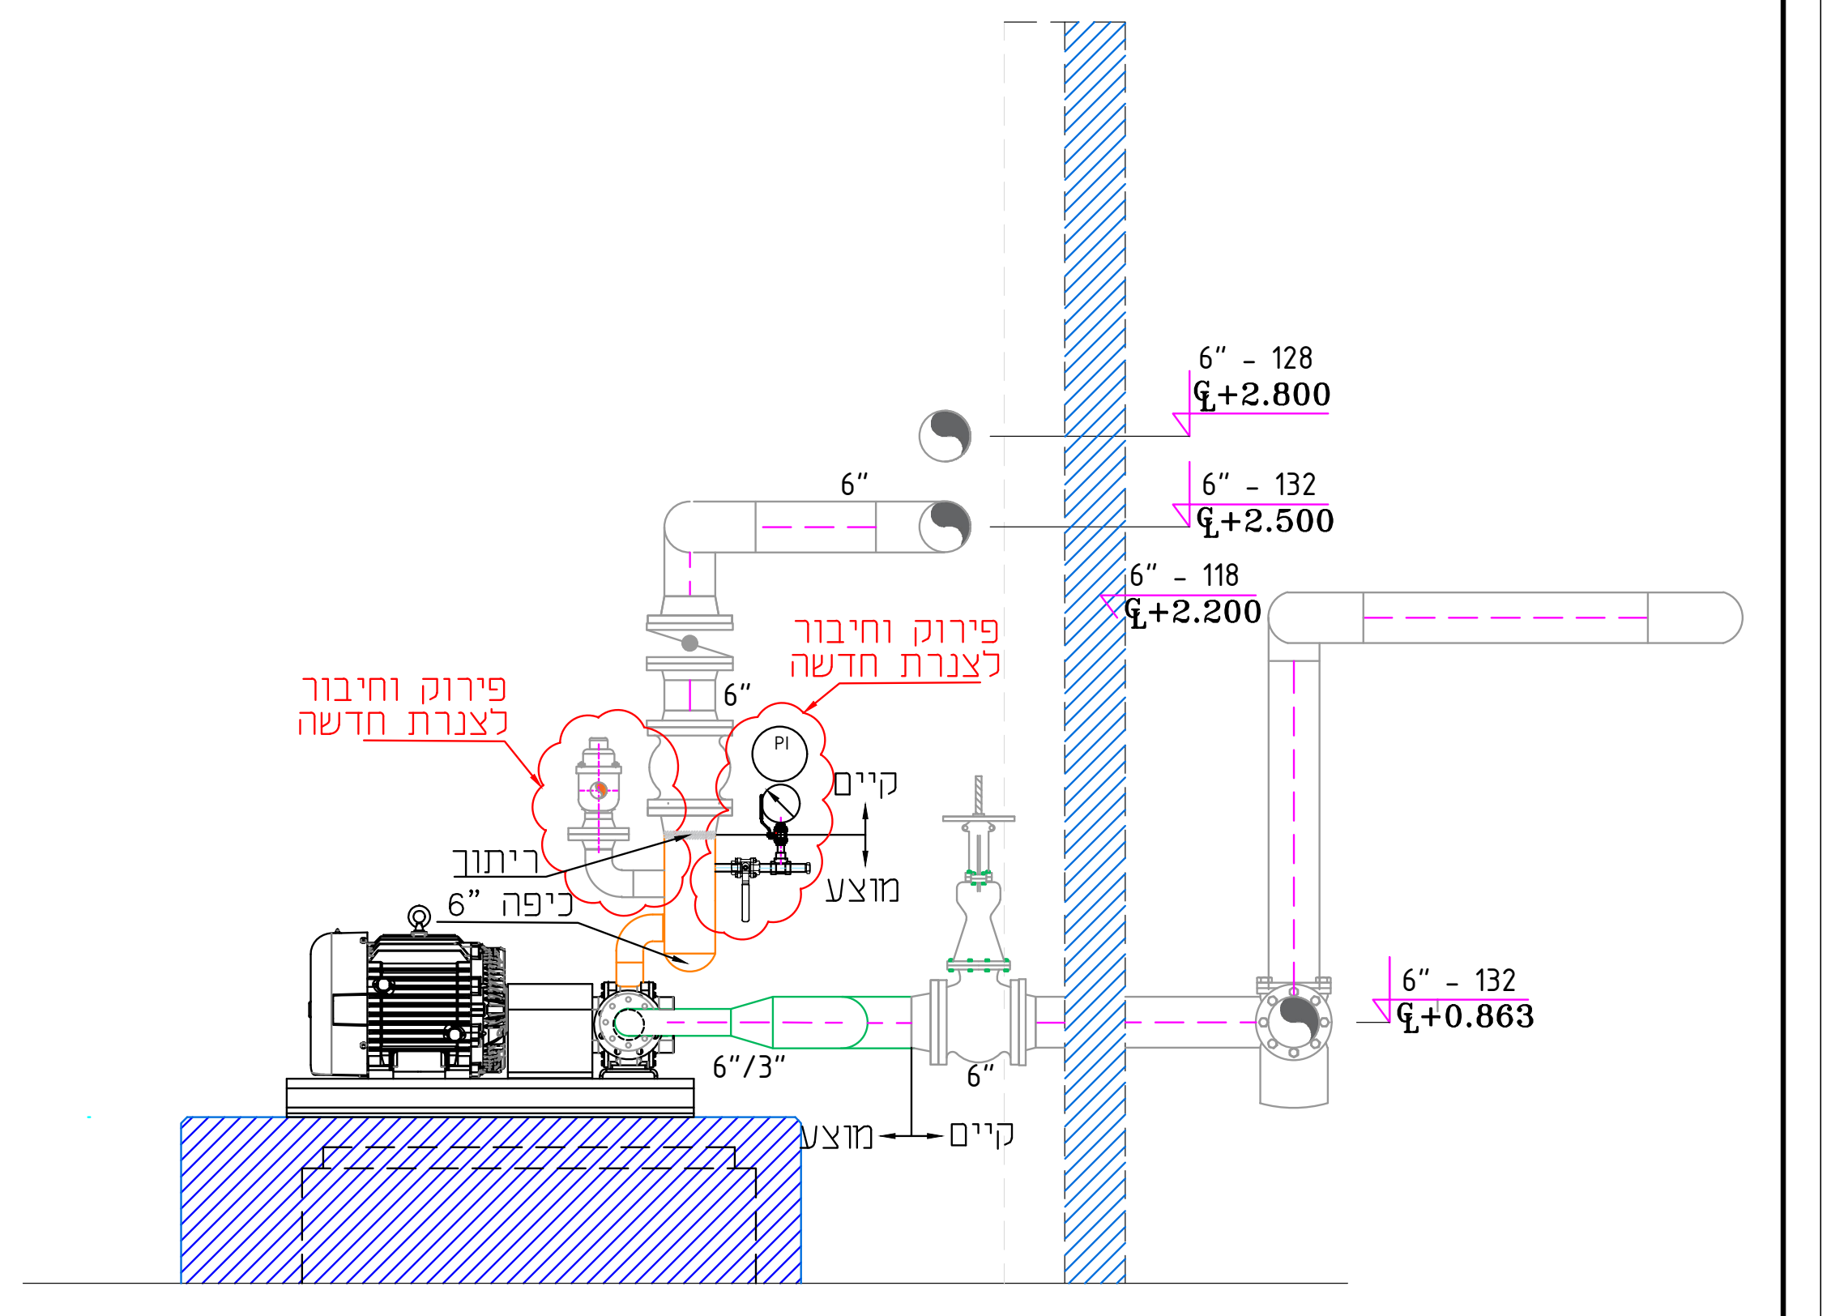
6" - 128
℄+2.800
6" - 132
℄+2.500
6" - 118
℄+2.200
פירוק וחיבור
לצנרת חדשה
קיים
מוצע
ריתוך
כיפה 6"
6"/3"
6"
6" - 132
℄+0.863
חתך D-D
ק.מ 1:25

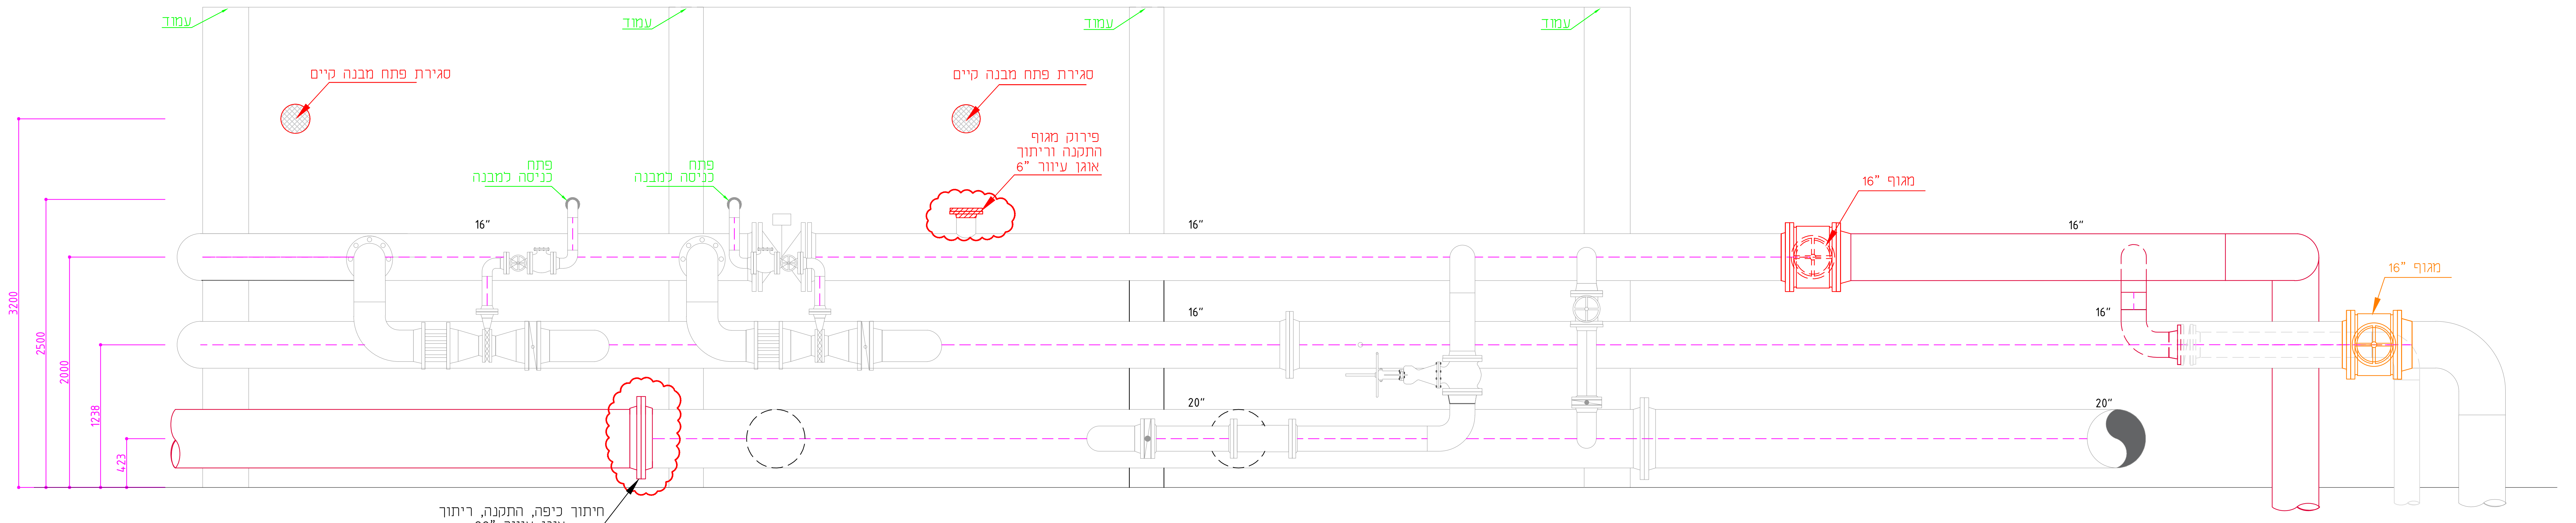
עמוד
סגירת פתח מבנה קיים
פתח
כניסה למבנה
פירוק מגוף
התקנה וריתוך
6" אוגן עיוור
16" מגוף
16"
20"
3300
2500
2000
1238
423
חיתוך כיפה, התקנה, ריתוך
20" אוגן עיוור
ותוספת צנרת.
חתך B-B
ק.מ 1:25

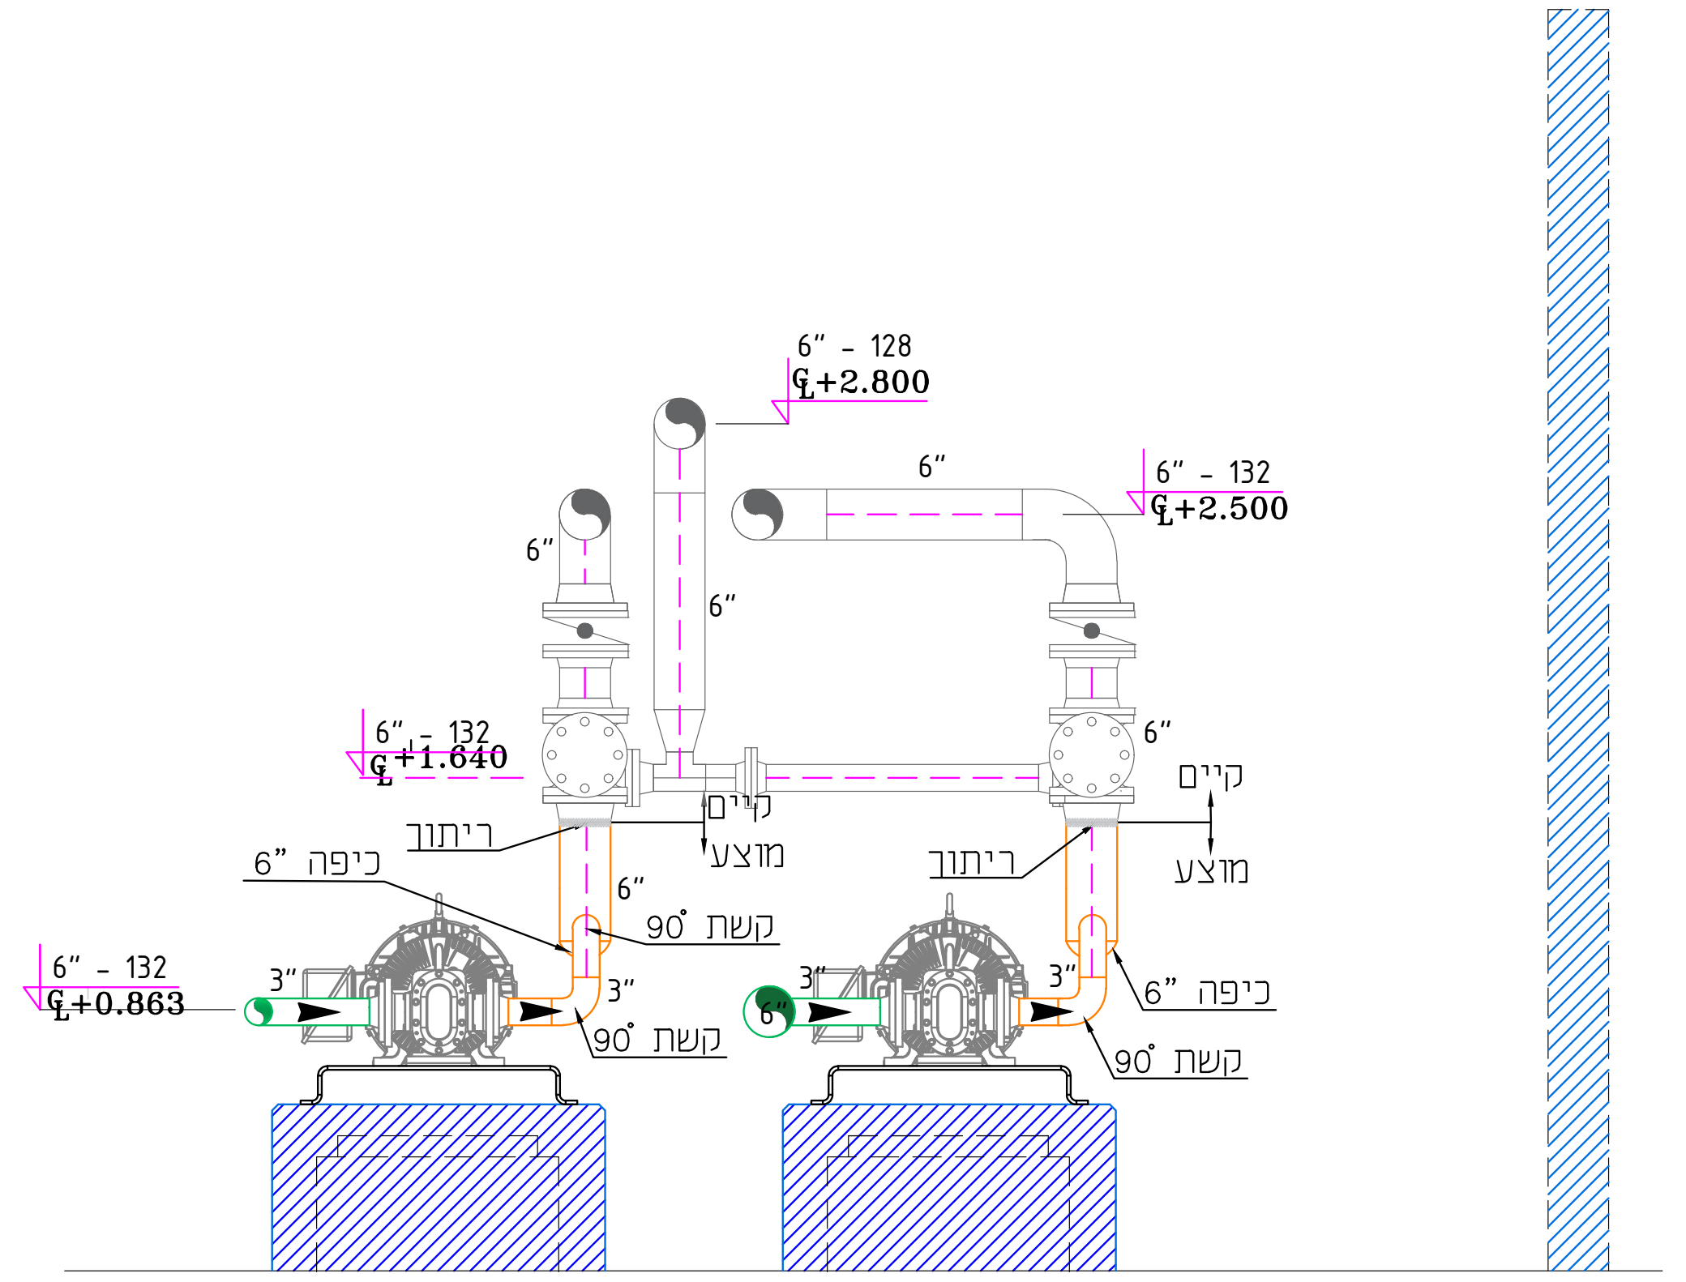
6" - 128
℄+2.800
6" - 132
℄+2.500
6" - 132
℄+1.640
קיים
מוצע
ריתוך
כיפה 6"
קשת 90°
3"
6"
6" - 132
℄+0.863
חתך F-F
ק.מ 1:25

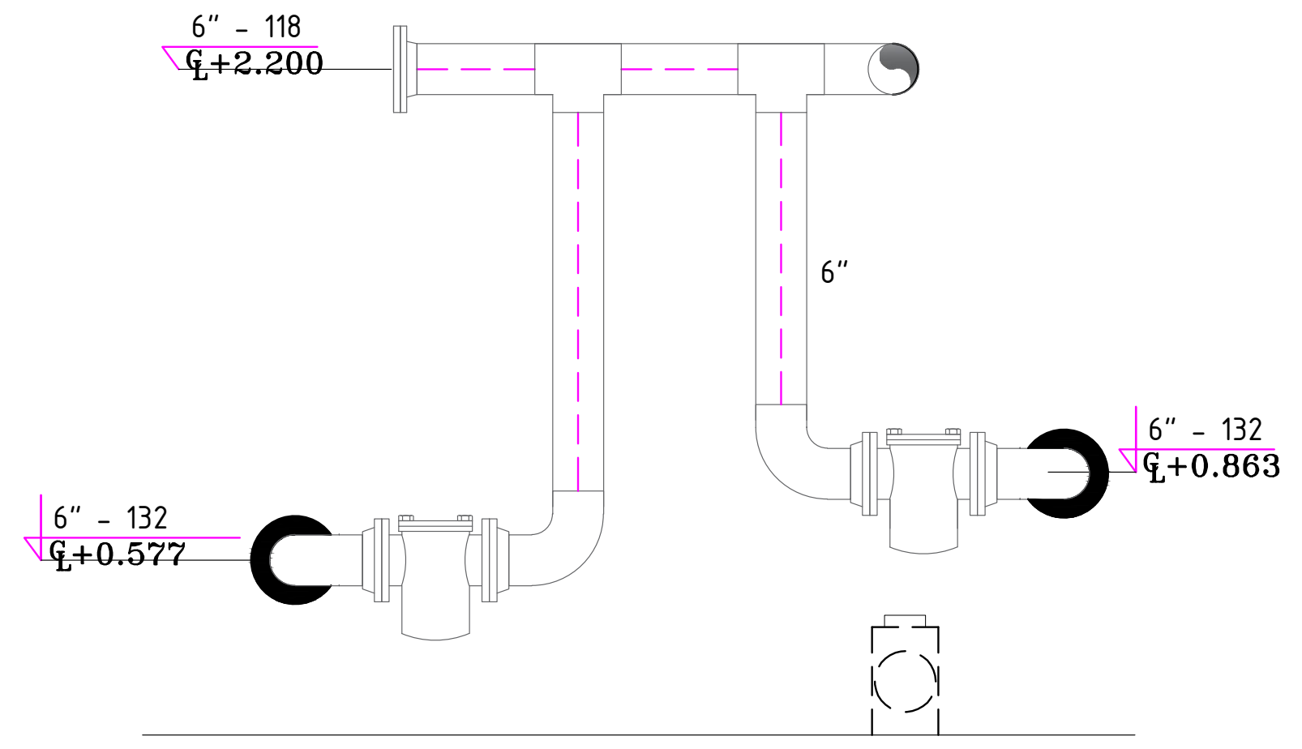
6" - 118
℄+2.200
6"
6" - 132
℄+0.577
6" - 132
℄+0.863
חתך E-E
ק.מ 1:25

קיים	▬
צנרת יניקה וסניקת מים	🟥
צנרת קצף	🟧
צנרת תרכיז	🟩
בטון	▨

תשתיות אנרגיה | מחויבים לאנרגיה שלך

www.pei.co.il רחוב הסדנאות3 ת.ד 2121, אזור התעשייה הרצליה פיתוח 46120 אתר החברה . www.pei.co.il
משרד09-9528000 :

המתכנן:
EFI KAGANOWSKI ENG. (E.K.E.) LTD
Tel: 03-5495151 E-mail: office@kaganowski.com

האחריות למדות על הקבלן הקבלן יבדוק. כל המידות המצוינות על כל אי התאמה יש להודיע מיד למתכנן בתכניות

תיעוד מהדורות

מהדורה	מס' פרויקט	תאור	תאריך	משרד מתכנן	חתימה
1		עדכון	05.03.20	אפי קגנובסקי הנדסה בע"מ	אפי
P0		לעיון	23.10.19	אפי	אפי

מתקן: אשל הנשיא
פרויקט: כיבוי אש חוות מיכלים חדשה
נושא: **חדר משאבות עליון מצב מוצע + חתכים**
A-A B-B C-C D-D E-E F-F

	שם	תאריך	חתימה
תכנן:	אפי		
שרטט:	טל		23.10.19
בקר:	אפי		
אשר:	אפי		23.10.19

מס' שרטוט תש"ן: 19-006-108
מס' קובץ: 19-006-108
קנ"מ: 1:25