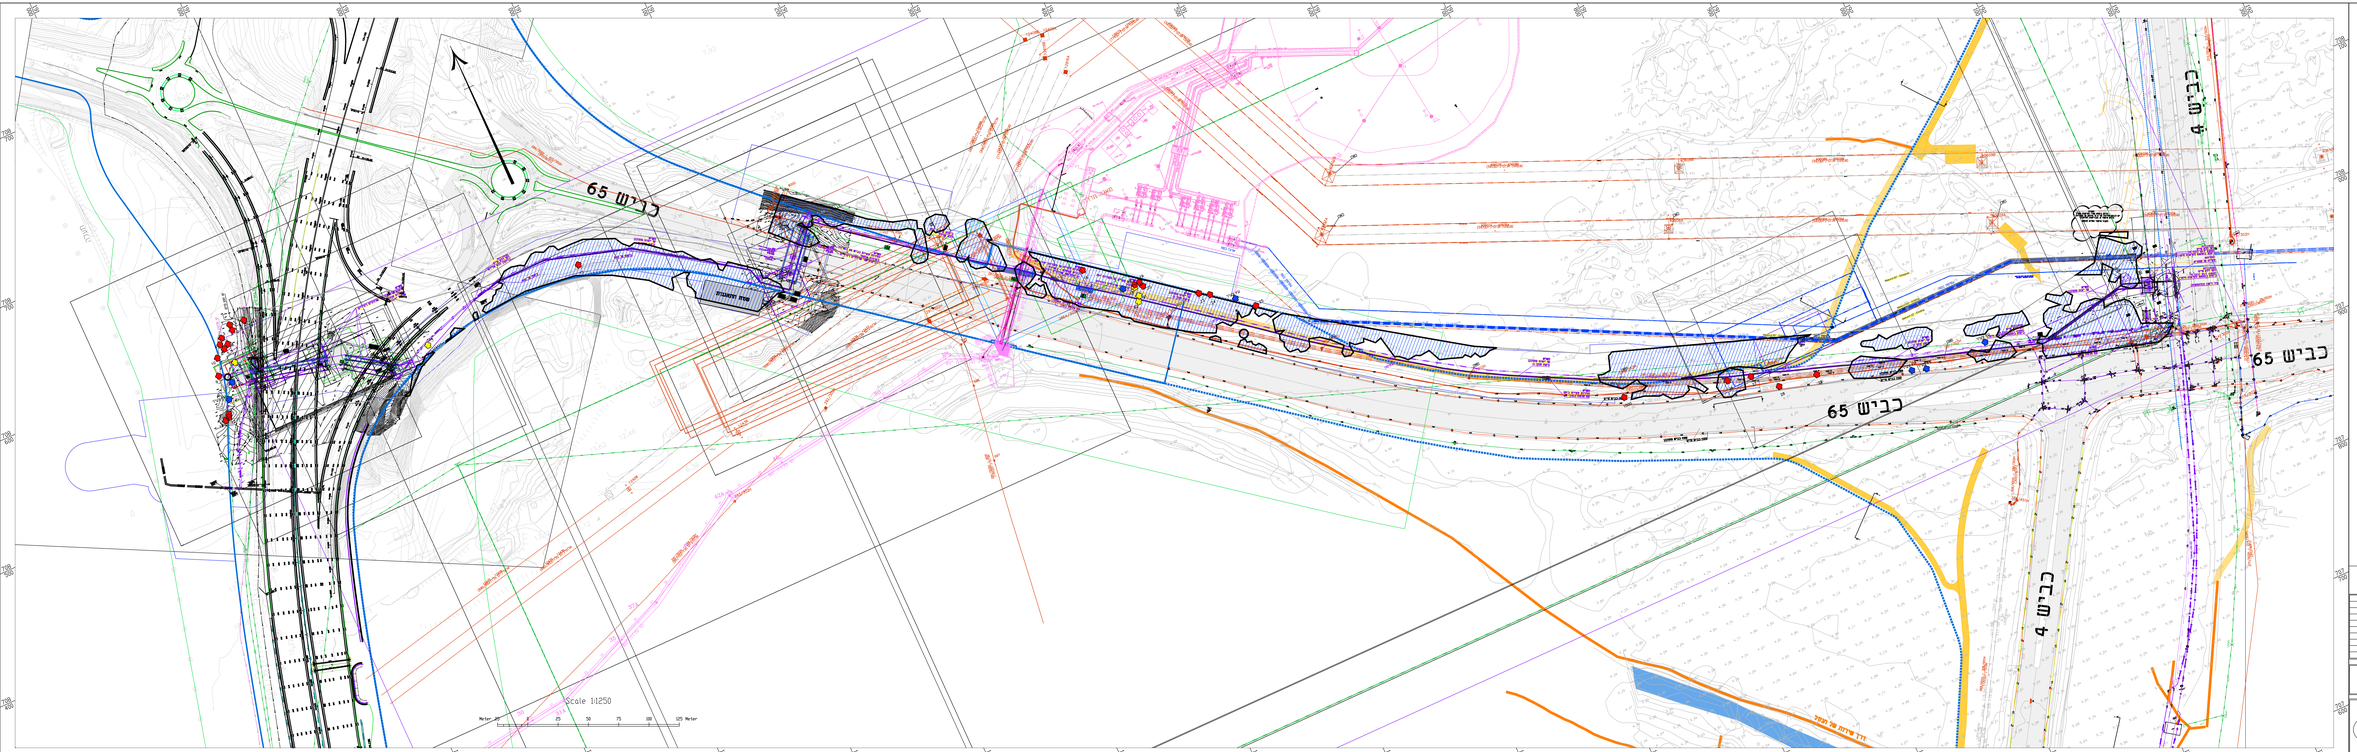

תרשים סביבה

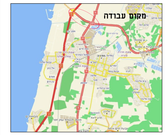

עצים לשמור

עצים להתוקה

עצים לכריתה

עץ שאינו נדרש בראשון

מקרא

- קו דלק מתוכנן 10" ומעלה
- קו דלק מתוכנן 6" ומעלה
- קו דלק מתוכנן בשרוול
- קו דלק כיסוד
- קו תקשר קים
- קו חשמל קים
- קו גזים קים
- קו תאורה קים
- קו תקשר קים
- קו ביוב קים
- קו הם קים
- קו מקלים קים
- קו הקצאת קים
- קבוע הדרך
- קו מים קים
- קו מים קים כיסוד
- פרופיל נפח
- בור

יעקב אבן חיים - אדריכל
מס' רישיון 30-0-0
רח' הרצל 154 אלעד
טל' 0544187649
נייד 0544187649
אימייל yaacov2000@gmail.com
מרחב עבודה: ITM 2000 Zone 6 X,Y,Z מטר

תשתיות נפט ואנרגיה בע"מ
קו מוצרי דלק בע"מ

מס'	תאור העדכון	לביצוע	לאישור	לבקרת תכנון	לבקרת מאו"ר	תאריך

קו תש"ן-אורות רבין

תאריך	19.06.2024	שם תוכנית
גרסא מס'	1	סקר עצים בוגרים
קנ"מ	1:1250	